
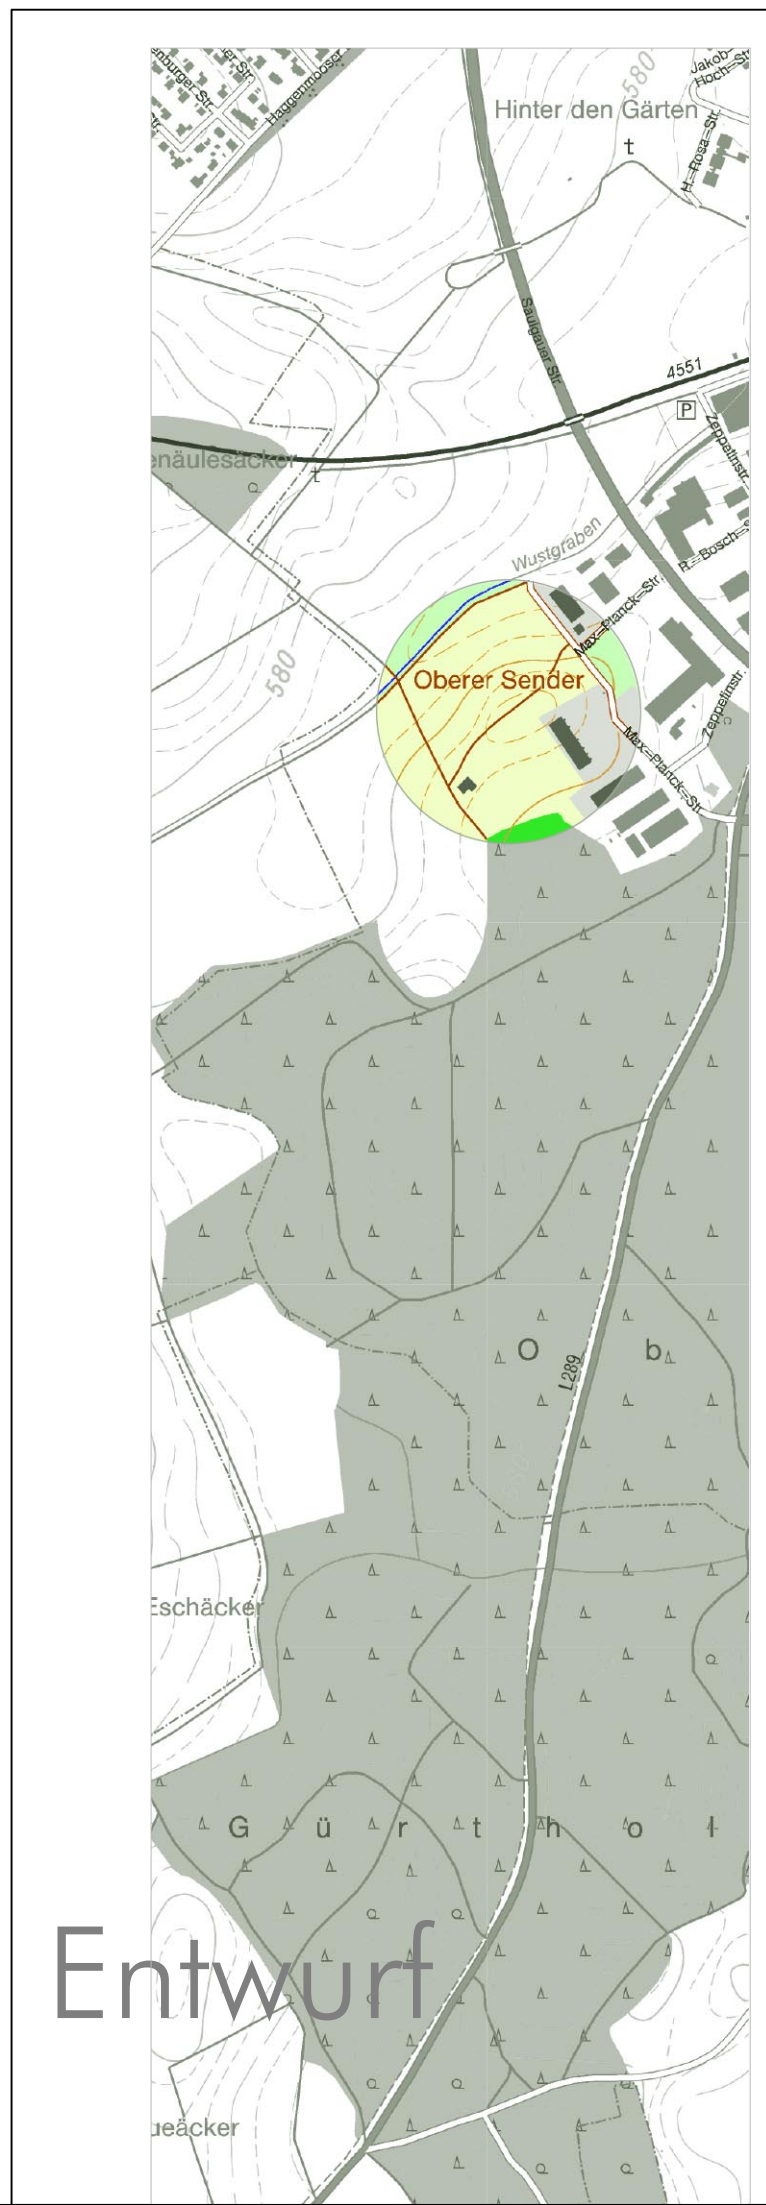


|               |          |
|---------------|----------|
| GE            |          |
| Planungsrecht | GRZ 0,80 |
| Festsetzungen | Z III    |
|               | o        |

M 1: 1.000

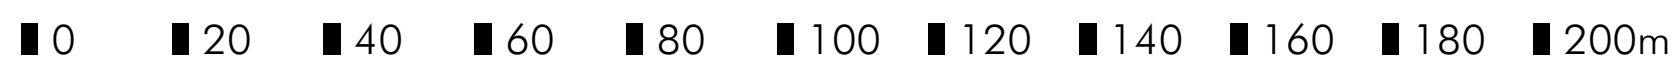

Fassung 20.10.2022  
 Sieber Consult GmbH  
 www.sieberconsult.eu

Gemeinde Altshausen  
 Bebauungsplan "Westlich der Max-Planck-Straße -  
 Erweiterung" und die örtlichen Bauvorschriften hierzu

Entwurf